

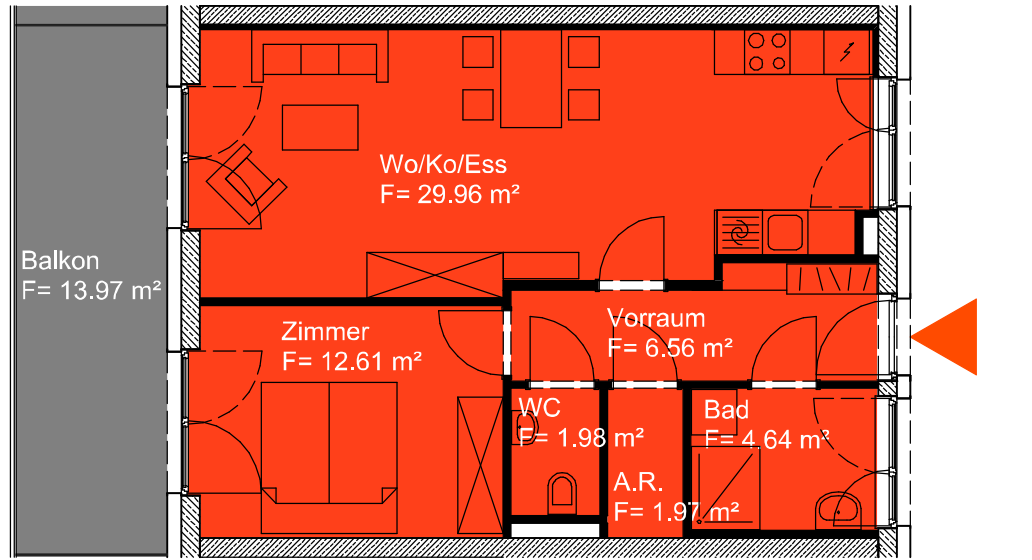


Wohnung 1:100

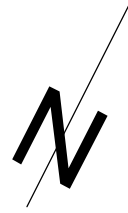


Wohnung	2.OG	Haus 5	
H 29	Top_17	Nutzfläche	57,72 m²
Wo/Ko/Ess	Holzparkett	29,96 m ²	RH= 2.6 m
Zimmer	Holzparkett	12,61 m ²	RH= 2.6 m
Vorraum	Feinsteinzeug	6,56 m ²	RH= 2.6 m
Bad	Feinsteinzeug	4,64 m ²	RH= 2.6 m
WC	Feinsteinzeug	1,98 m ²	RH= 2.6 m
A.R.	Feinsteinzeug	1,97 m ²	RH= 2.6 m
Balkon	Lärchenholz	13,97 m ²	RH= 2,61 m
Kellerabteil	Beton	2,66 m ²	RH= 2,80 - 2,99 m


Lage Wohnung 1:1000

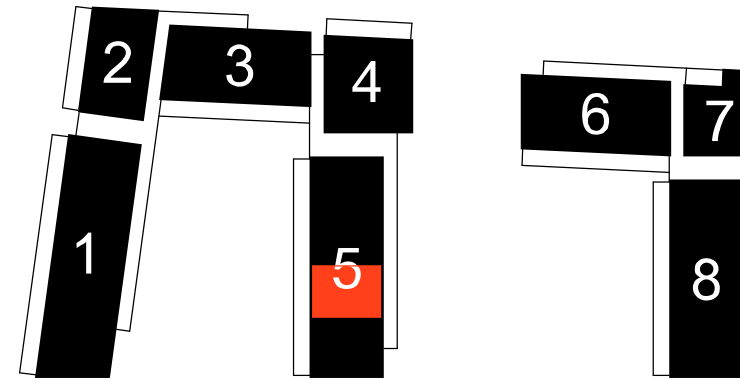

Kellerabteil 1:100

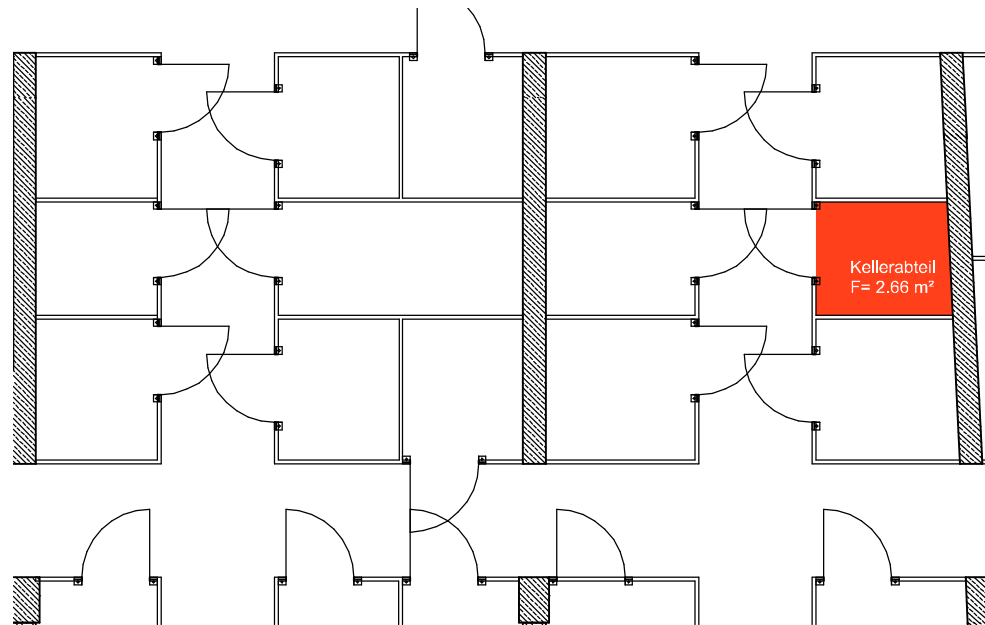

Lage Kellerabteil 1:1000

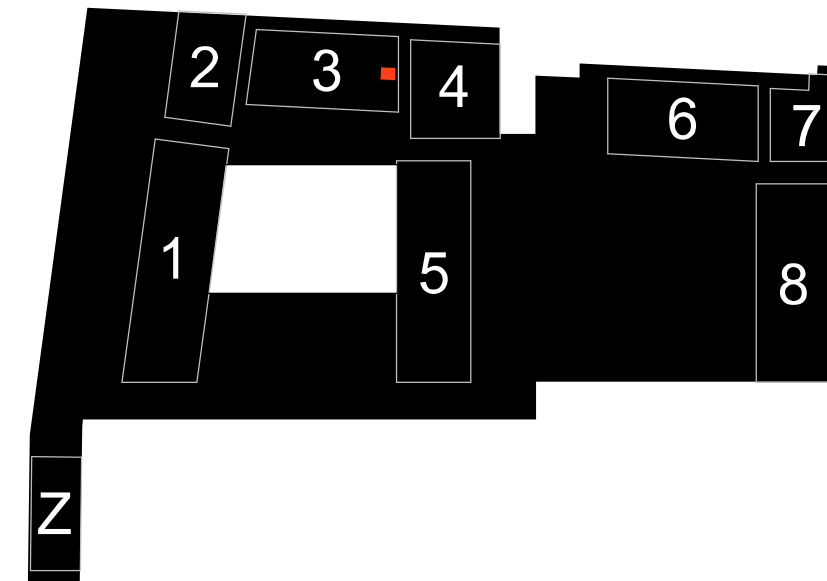

Neubau Hafnerriegel 27, 29, 29a A-8010 Graz / 157 WE + TG (132 PKW) Nutzfläche lt. MA 25 Wien 2013

KÜNSTLERISCHE LEITUNG: **Architekt Manfred Zernig**
Ragnitzstr. 175/8 8047 Graz
Tel: 0 3 1 6 / 8 2 6 1 2 8 - 0
E-mail: office@zernig.at

VERWERTUNGSPLAN

PROJ. NR.: **1894** PLAN NR.: **V 29/2/17**

DATEINAME: PP_PLOT_verwertung_xref_2019-02-05_2d

MASSSTAB: **1:100** BEARB.: **A3** FS INDEX: **017**

DATUM (PDF): 05.02.2019

GENERALPLANER UND PLANVERFASSER:
Dipl.-Ing Anton WALLNER Dipl.-Ing. Walter SCHEMITSCH
staatlich befugte und beeidete Zivilingenieure für Bauwesen
allgemein beeidete und gerichtlich zertifizierte Sachverständige
Wiener Straße 180 A-8051 Graz Tel.0316/7-32-76 Fax.0316/7-32-76-410
e-mail: office@wallner-schemitsch.at