



Wohnung 1:100


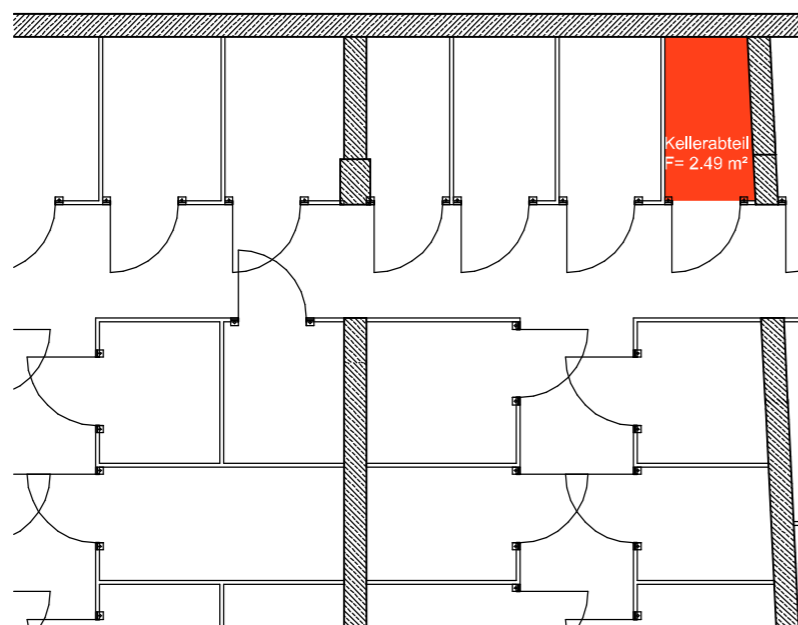


Kellerabteil 1:100

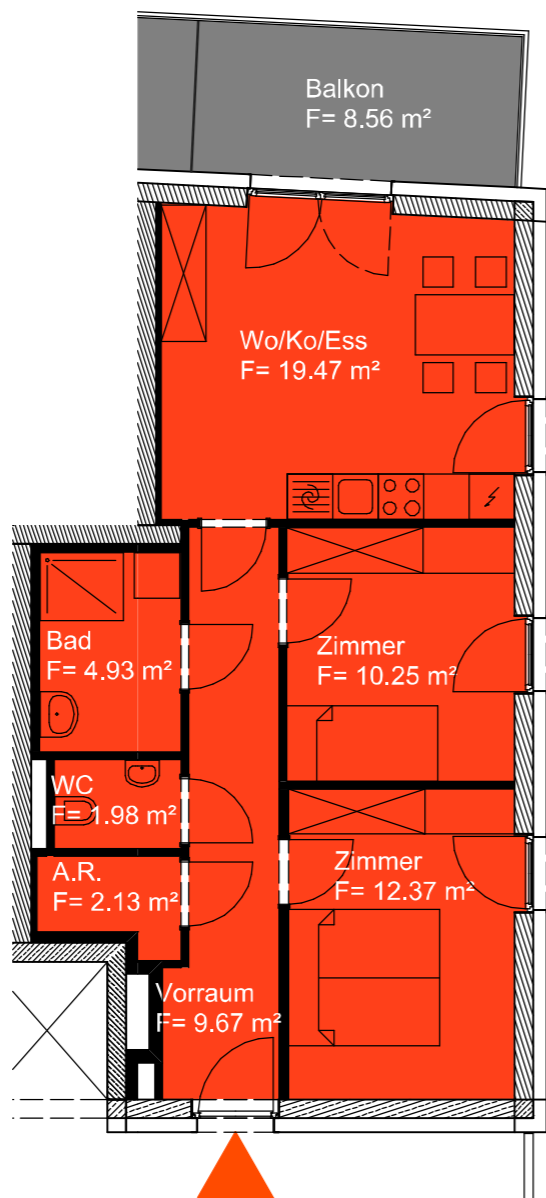

Wohnung		6.0G	Haus 4	
<b>H 29</b>	<b>Top_42</b>	<b>Nutzfläche</b>	<b>60,80 m<sup>2</sup></b>	
Wo/Ko/Ess	Holzparkett	19,47 m <sup>2</sup>	RH= 2.6 m	
Zimmer	Holzparkett	10,25 m <sup>2</sup>	RH= 2.6 m	
Zimmer	Holzparkett	12,37 m <sup>2</sup>	RH= 2.6 m	
Vorraum	Feinsteinzeug	9,67 m <sup>2</sup>	RH= 2.6 m	
Bad	Feinsteinzeug	4,93 m <sup>2</sup>	RH= 2.6 m	
WC	Feinsteinzeug	1,98 m <sup>2</sup>	RH= 2.6 m	
A.R.	Feinsteinzeug	2,13 m <sup>2</sup>	RH= 2.6 m	
Balkon		Lärchenholz	8,56 m <sup>2</sup>	RH= 2,85 m
Kellerabteil		Beton	2,49 m <sup>2</sup>	RH= 2,80 - 2,99 m

Lage Wohnung 1:1000

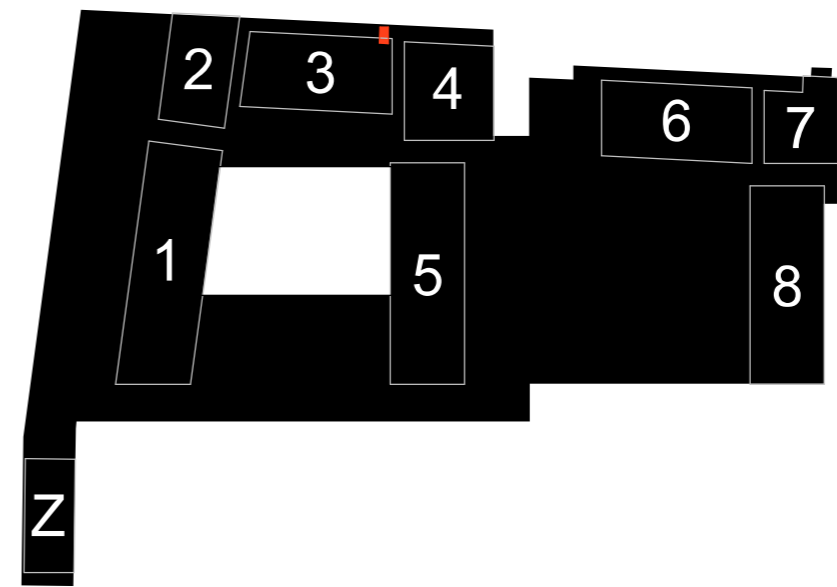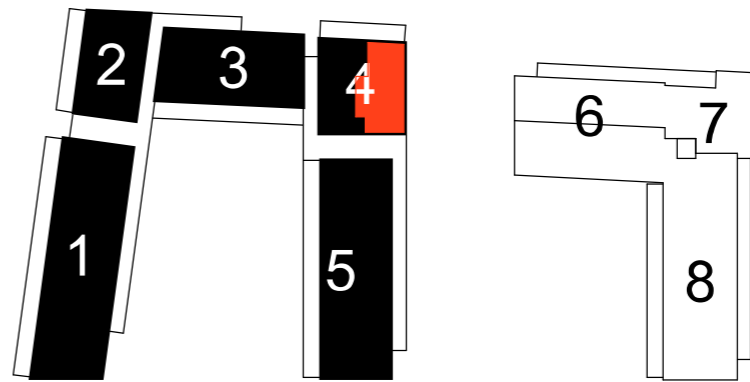

Lage Kellerabteil 1:1000

**VERWERTUNGSPLAN**

PROJ. NR.: **1894** PLAN NR.: **V 29/6/42**

DATEINAME: PP\_PLOT\_verwertung\_xref\_2019-02-05\_2d

BEARB.: FS INDEX: **017**

MASSSTAB: **1:100** DATUM (PDF): 05.02.2019

Neubau Hafnerriegel 27, 29, 29a A-8010 Graz / 157 WE + TG (132 PKW) Nutzfläche lt. MA 25 Wien 2013

GENERALPLANER UND PLANVERFASSER:

Architekt **Manfred Zernig**  
 Ragnitzstr. 175/8 8047 Graz  
 Tel: 0 3 1 6 / 8 2 6 1 2 8 - 0  
 E-mail: office@zernig.at

Dipl.-Ing. Anton WALLNER  
 staatlich befugte und beeidete Zivilingenieure für Bauwesen  
 allgemein beeidete und gerichtlich zertifizierte Sachverständige  
 Wiener Straße 180 A-8051 Graz Tel.0316/7-32-76 Fax.0316/67-32-76-410  
 e-mail: office@wallner-schemitsch.at

**ZT**