



# Wohnung 1:100


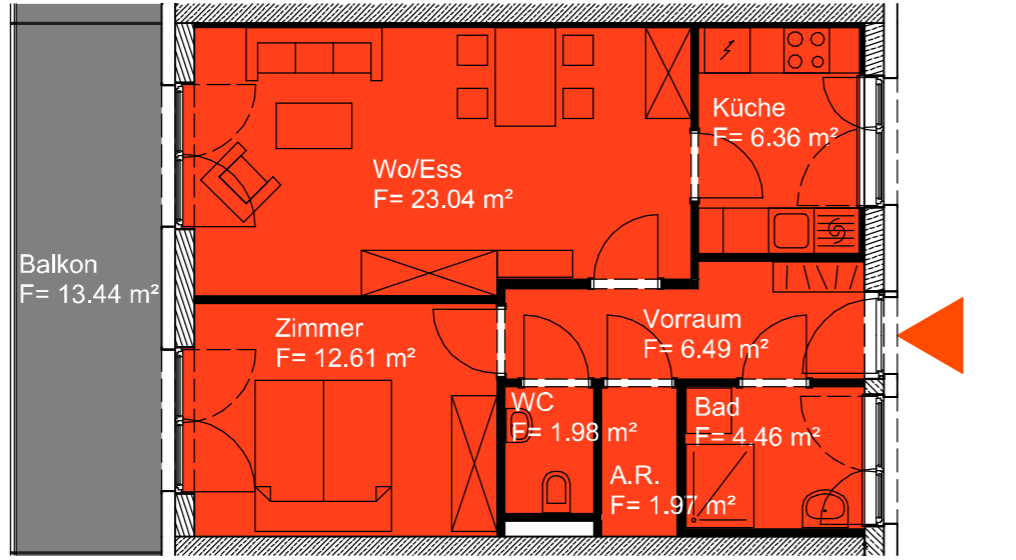


# Kellerabteil 1:100

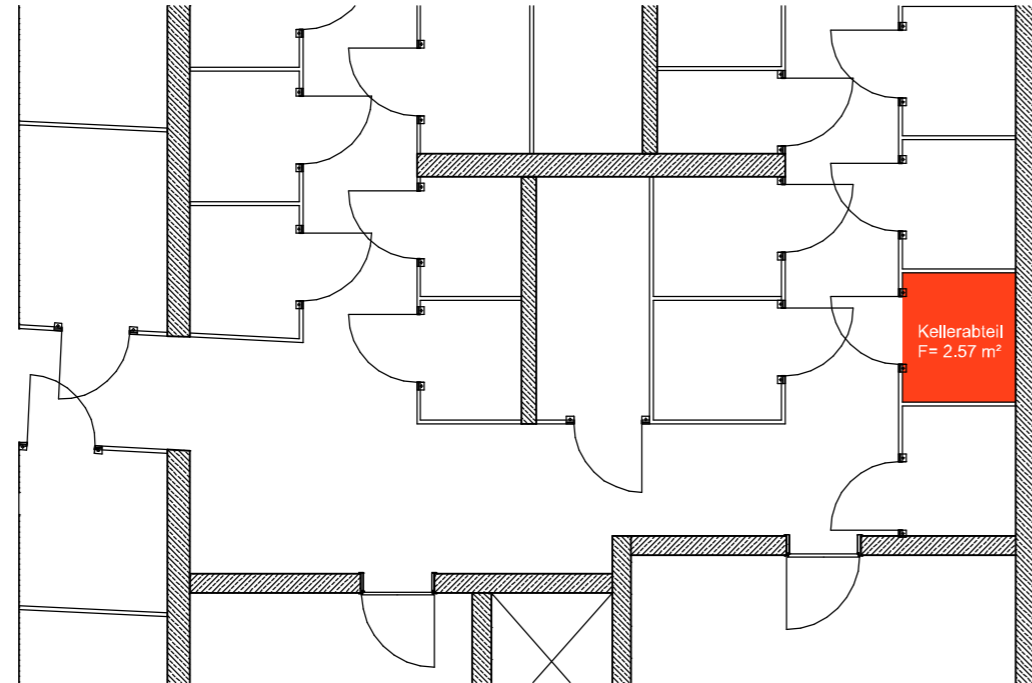

Wohnung	7.OG	Haus 5		
<b>H 29</b>	<b>Top_51</b>	<b>Nutzfläche</b>	<b>56,91 m<sup>2</sup></b>	
Wo/Ess	Holzparkett	23,04 m <sup>2</sup>	RH= 2,8 m	
Zimmer	Holzparkett	12,61 m <sup>2</sup>	RH= 2,8 m	
Küche	Holzparkett	6,36 m <sup>2</sup>	RH= 2,8 m	
Vorraum	Feinsteinzeug	6,49 m <sup>2</sup>	RH= 2,8 m	
Bad	Feinsteinzeug	4,46 m <sup>2</sup>	RH= 2,8 m	
WC	Feinsteinzeug	1,98 m <sup>2</sup>	RH= 2,8 m	
A.R.	Feinsteinzeug	1,97 m <sup>2</sup>	RH= 2,8 m	
Balkon	Lärchenholz	13,44 m <sup>2</sup>	RH= 2,85 m	
Kellerabteil	Beton	2,57 m <sup>2</sup>	RH= 3,45 m	

# Lage Wohnung 1:1000

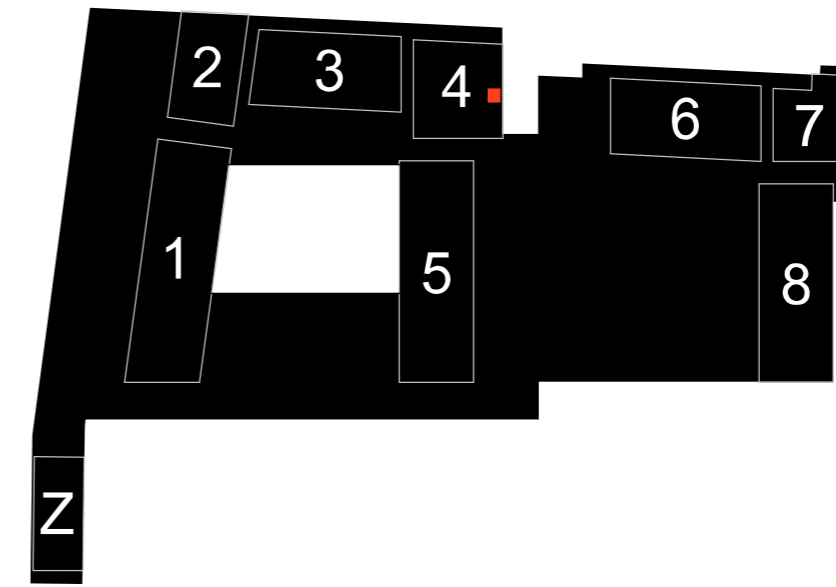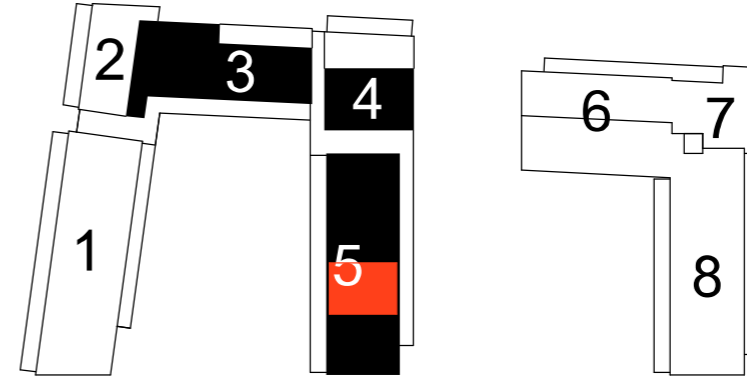

# Lage Kellerabteil 1:1000

**VERWERTUNGSPLAN**

PROJ. NR.: **1894** PLAN NR.: **V 29/7/51**

DATEINAME: PP\_PLOT\_verwertung\_xref\_2019-02-05.2d

MASSSTAB: **1:100** BEARB.: **A3** FS INDEX: **017**

DATUM (PDF): 05.02.2019

Neubau Hafnerriegel 27, 29, 29a A-8010 Graz / 157 WE + TG (132 PKW) Nutzfläche lt. MA 25 Wien 2013

GENERALPLANER UND PLANVERFASSER:

Architekt **Manfred Zernig**  
 Ragnitzstr. 175/8 8047 Graz  
 Tel: 0 3 1 6 / 8 2 6 1 2 8 - 0  
 E-mail: office@zernig.at

Dipl.-Ing. Anton WALLNER  
 staatlich befugte und beeidete Zivilingenieur für Bauwesen  
 allgemein beeidete und gerichtlich zertifizierte Sachverständige  
 Wiener Straße 180 A-8051 Graz Tel.0316/7-32-76 Fax.0316/67-32-76-410  
 e-mail: office@wallner-schemitsch.at

**ZT**