




Wohnung 1:100

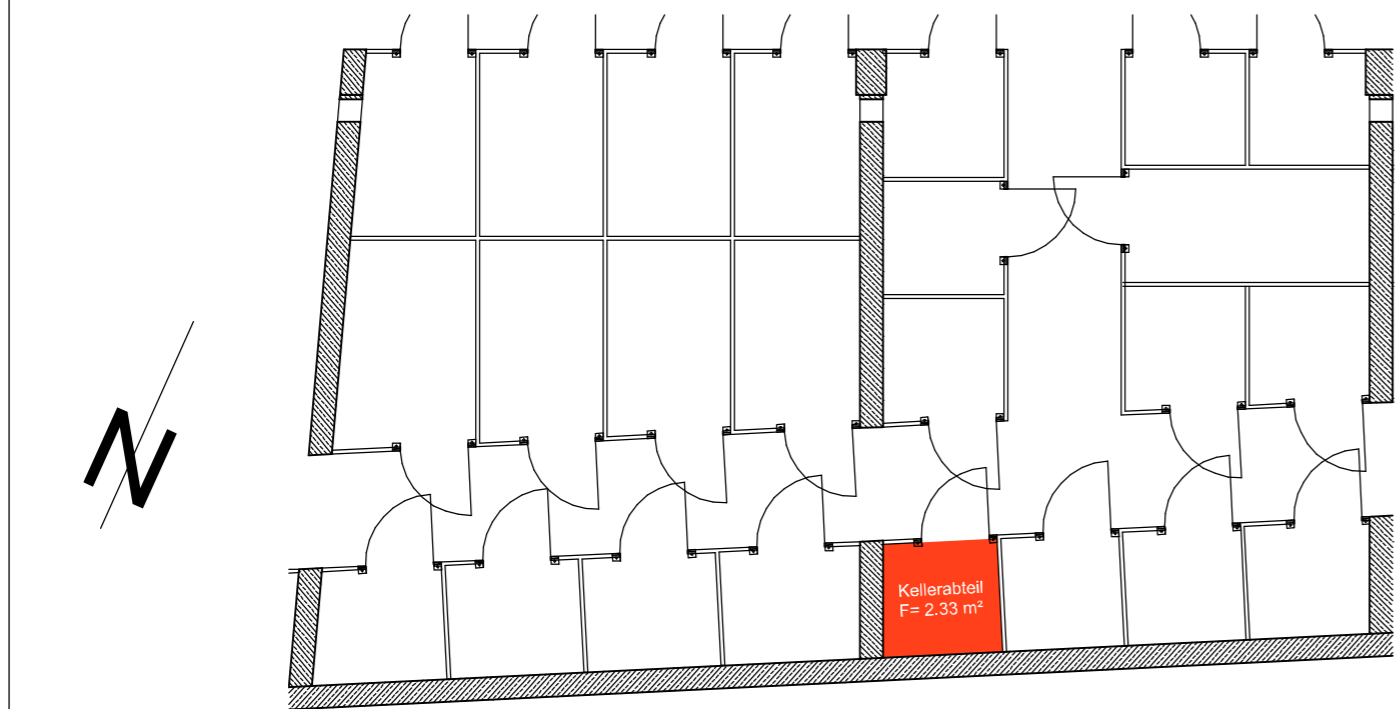

Kellerabteil 1:100

Wohnung	EG	Haus 1	
H 29a	Top_06	Nutzfläche	82,02 m²
Wo/Ess	Holzparkett	18,90 m ²	RH= 2,8 m
Zimmer	Holzparkett	12,21 m ²	RH= 2,8 m
Zimmer	Holzparkett	11,96 m ²	RH= 2,8 m
Zimmer	Holzparkett	11,11 m ²	RH= 2,8 m
Küche	Holzparkett	6,81 m ²	RH= 2,8 m
Vorraum	Feinsteinzeug	12,45 m ²	RH= 2,8 m
Bad	Feinsteinzeug	4,78 m ²	RH= 2,8 m
WC	Feinsteinzeug	2,06 m ²	RH= 2,8 m
A.R.	Feinsteinzeug	1,74 m ²	RH= 2,8 m
Terrasse	Feinsteinzeug	19,35 m ²	RH= 2,81 m
Terrasse	Feinsteinzeug	10,07 m ²	
Garten		93,49 m ²	
Kellerabteil	Beton	2,33 m ²	RH= 2,80 - 2,99 m

Lage Wohnung 1:1000

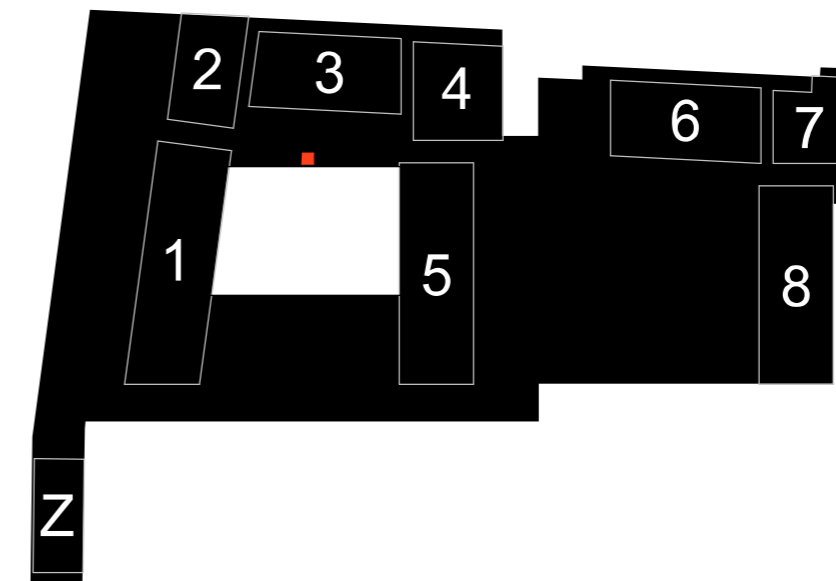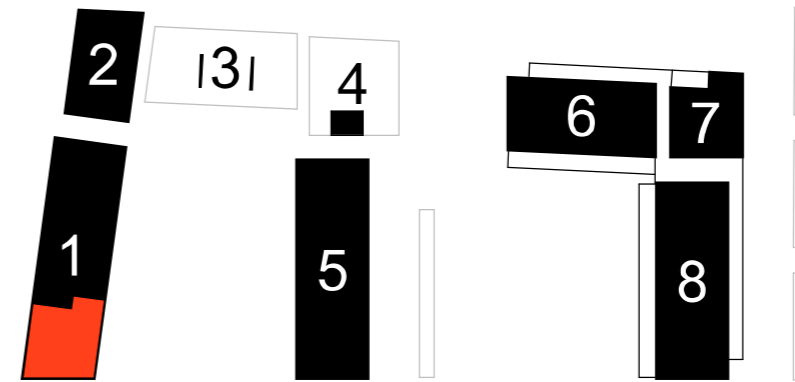

Lage Kellerabteil 1:1000

VERWERTUNGSPLAN

PROJ. NR.: **1894** PLAN NR.: **V_29a/0/06**

DATEINAME: PP_PLOT_verwertung_xref_2019-02-05.2d

INDEX: FS

BEARB.: A3

DATUM (PDF): 05.02.2019

PROJ. NR.: **1894** DATEINAME: PP_PLOT_verwertung_xref_2019-02-05.2d

INDEX: FS

BEARB.: A3

DATUM (PDF): 05.02.2019

MASSSTAB: **1:100**

GENERALPLANER UND PLANVERFASSER:

Neubau Hafnerriegel 27, 29, 29a A-8010 Graz / 157 WE + TG (132 PKW) Nutzfläche lt. MA 25 Wien 2013

Architekt **Manfred Zernig**
 Ragnitzstr. 175/8 8047 Graz
 Tel: 0 3 1 6 / 8 2 6 1 2 8 - 0
 E-mail: office@zernig.at

Dipl.-Ing. Anton **WALLNER**
 staatlich befugte und beeidete Zivilingenieure für Bauwesen
 allgemein beeidete und gerichtlich zertifizierte Sachverständige
 Wiener Straße 180 A-8051 Graz Tel.0316/7-32-76 Fax.0316/67-32-76-410
 e-mail: office@wallner-schemitsch.at

Dipl.-Ing. **Walter SCHEMITSCH**

ZT