
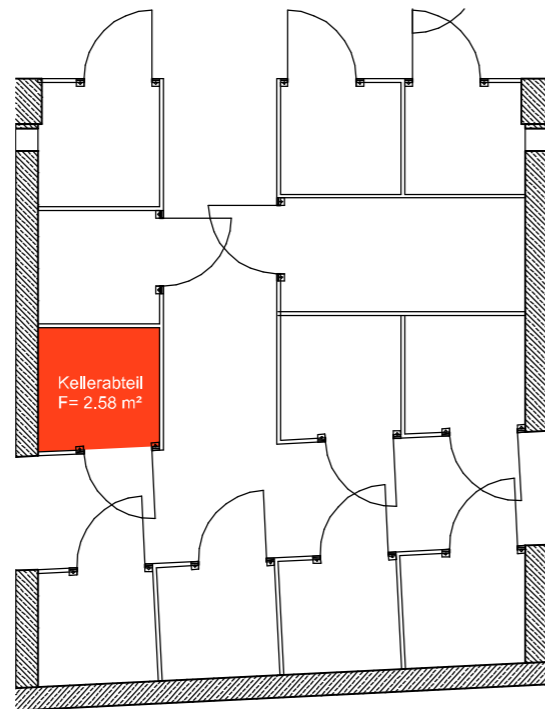




Wohnung 1:100

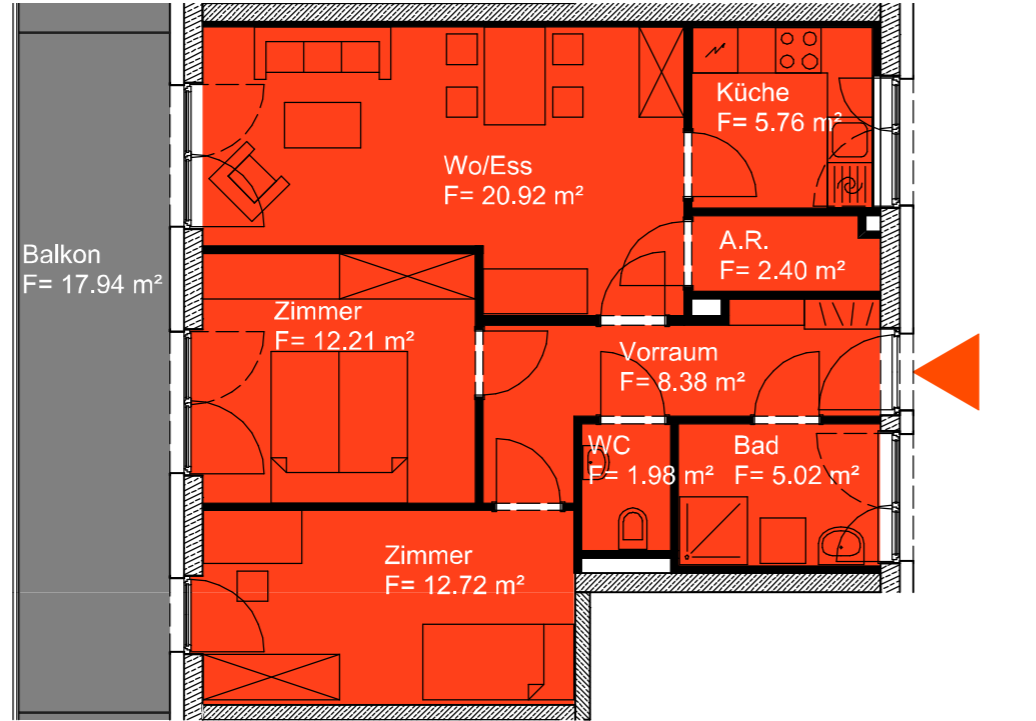

Kellerabteil 1:100

| Wohnung | 1.OG | Haus 1 | |
|--------------|---------------|----------------------|----------------------------|
| H 29a | Top_13 | Nutzfläche | 69,39 m² |
| Wo/Ess | Holzparkett | 20,92 m ² | RH= 2.6 m |
| Zimmer | Holzparkett | 12,21 m ² | RH= 2.6 m |
| Zimmer | Holzparkett | 12,72 m ² | RH= 2.6 m |
| Küche | Holzparkett | 5,76 m ² | RH= 2.6 m |
| Vorraum | Feinsteinzeug | 8,38 m ² | RH= 2.6 m |
| Bad | Feinsteinzeug | 5,02 m ² | RH= 2.6 m |
| WC | Feinsteinzeug | 1,98 m ² | RH= 2.6 m |
| A.R. | Feinsteinzeug | 2,40 m ² | RH= 2.6 m |
| Balkon | Lärchenholz | 17,94 m ² | RH= 2,61 m |
| Kellerabteil | Beton | 2,58 m ² | RH= 2,80 - 2,99 m |

Lage Wohnung 1:1000

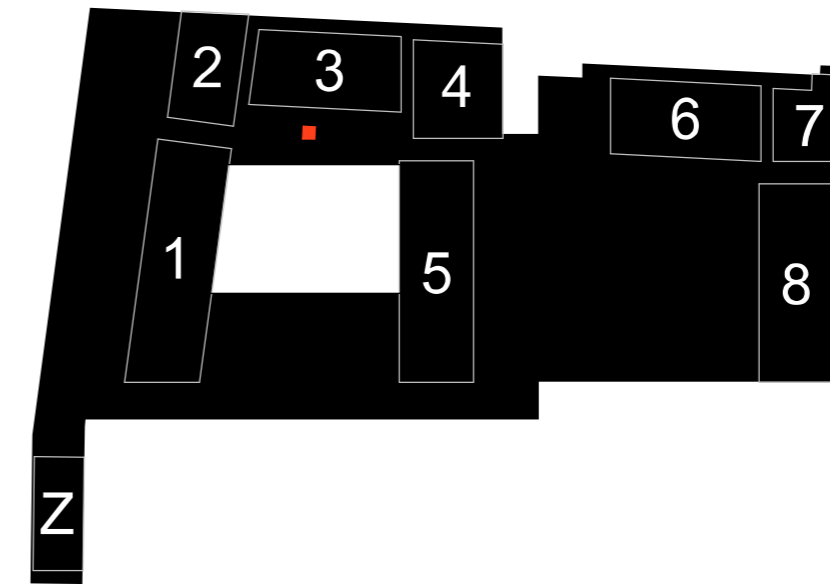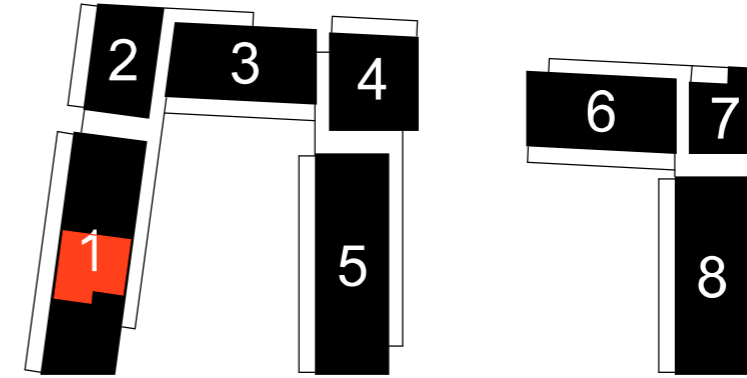

Lage Kellerabteil 1:1000

VERWERTUNGSPLAN

PROJ. NR.: **1894** PLAN NR.: **V_29a/1/13**

DATEINAME: PP_PLOT_verwertung_xref_2019-02-05_2d

INDEX: FS

BEARB.: A3

DATUM (PDF): 05.02.2019

PROJ. NR.: **1894** PLAN NR.: **V_29a/1/13**

DATEINAME: PP_PLOT_verwertung_xref_2019-02-05_2d

INDEX: FS

BEARB.: A3

DATUM (PDF): 05.02.2019

MASSSTAB: **1:100**

GENERALPLANER UND PLANVERFASSER:
 Dipl.-Ing Anton WALLNER
 staatlich befugte und beeidete Zivilingenieur für Bauwesen
 allgemein beeidete und gerichtlich zertifizierte Sachverständige
 Wiener Straße 180 A-8051 Graz Tel.0316/7-32-76 Fax.0316/67-32-76-410
 e-mail: office@wallner-schemitsch.at

KÜNSTLERISCHE LEITUNG:
 Architekt Manfred Zernig
 Ragnitzstr. 175/8 8047 Graz
 Tel: 0 3 1 6 / 8 2 6 1 2 8 - 0
 E-mail: office@zernig.at

Neubau Hafnerriegel 27, 29, 29a A-8010 Graz / 157 WE + TG (132 PKW) Nutzfläche lt. MA 25 Wien 2013