

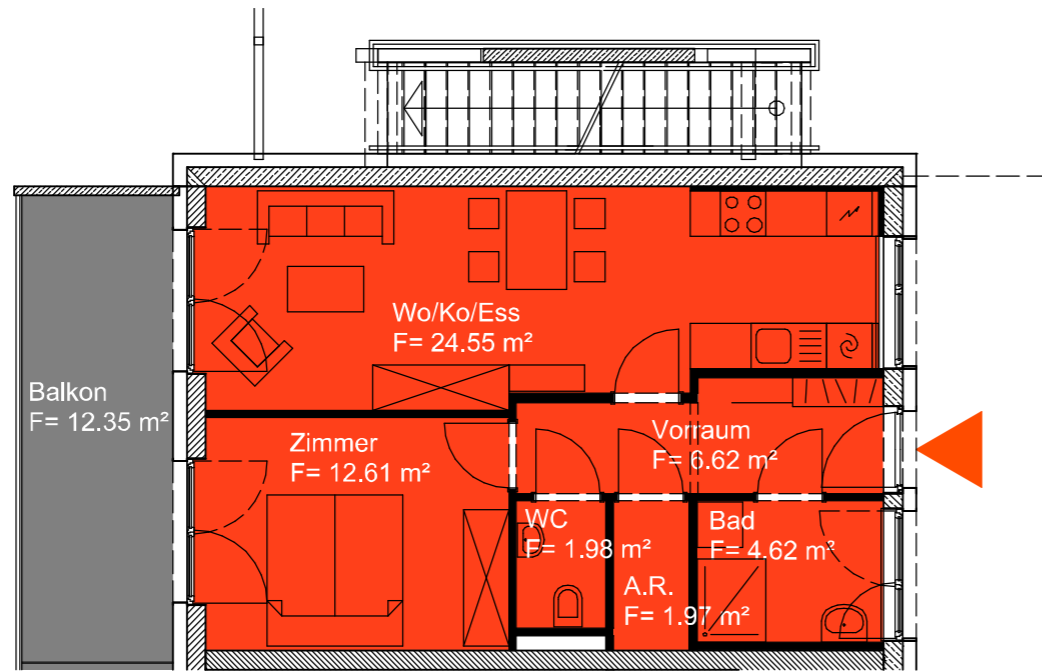


Wohnung 1:100

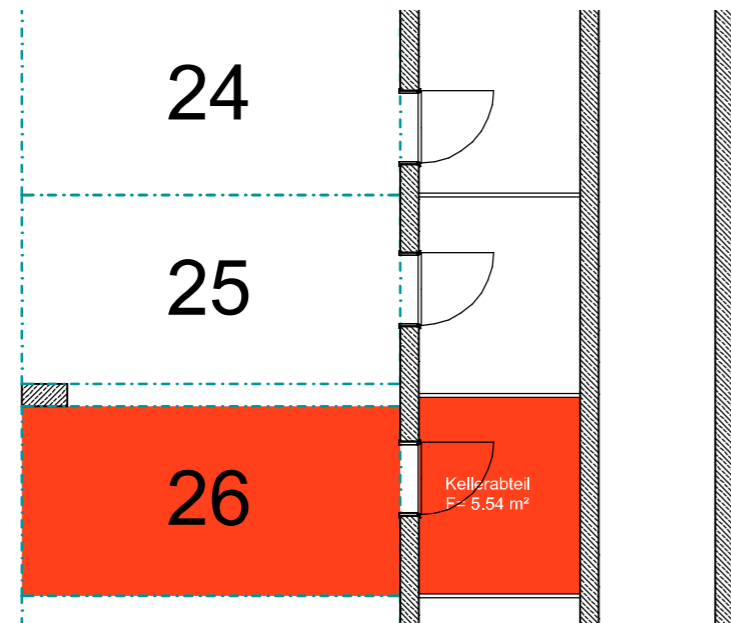


| Wohnung | 6.0G | Haus 1 | |
|--------------|---------------|----------------------|----------------------------|
| H 29a | Top_51 | Nutzfläche | 52,35 m² |
| Wo/Ko/Ess | Holzparkett | 24,55 m ² | RH= 2.6 m |
| Zimmer | Holzparkett | 12,61 m ² | RH= 2.6 m |
| Vorraum | Feinsteinzeug | 6,62 m ² | RH= 2.6 m |
| Bad | Feinsteinzeug | 4,62 m ² | RH= 2.6 m |
| WC | Feinsteinzeug | 1,98 m ² | RH= 2.6 m |
| A.R. | Feinsteinzeug | 1,97 m ² | RH= 2.6 m |
| Balkon | Lärchenholz | 12,35 m ² | RH= 2,85 m |
| Kellerabteil | Beton | 5,54 m ² | RH= 3,55 m |

Lage Wohnung 1:1000

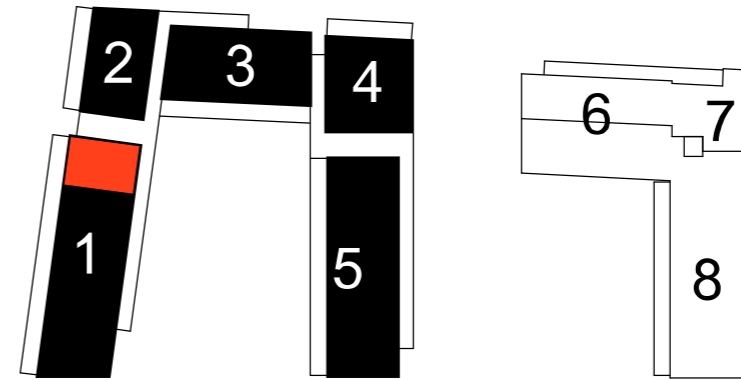

Kellerabteil 1:100 Nur mit TG-PKW-Abstellplatz 26 vermietbar!

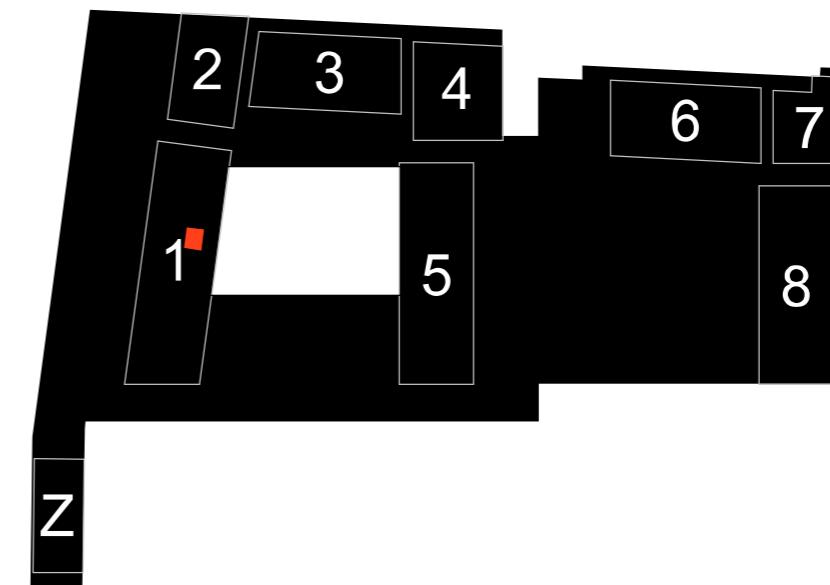

Lage Kellerabteil 1:1000

VERWERTUNGSPLAN

PROJ. NR.: 1894 PLAN NR.: V_29a/6/51

DATEINAME: PP_PLOT_verwertung_xref_2019-02-05.2d

BEARB.: A3 FS INDEX: FS

MASSSTAB: 1:100 DATUM (PDF): 05.02.2019

Neubau Hafnerriegel 27, 29, 29a A-8010 Graz / 157 WE + TG (132 PKW) Nutzfläche lt. MA 25 Wien 2013

GENERALPLANER UND PLANVERFASSER: Dipl.-Ing. Anton WALLNER

Architekt Manfred Zernig Ragnitzstr. 175/8 8047 Graz Tel: 0 3 1 6 / 8 2 6 1 2 8 - 0 E-mail: office@zernig.at

Dipl.-Ing. Walter SCHEMITSCH

staatlich befugte und beeidete Zivilingenieure für Bauwesen
allgemein beeidete und gerichtlich zertifizierte Sachverständige
Wiener Straße 180 A-8051 Graz Tel:0316/7-32-76 Fax:0316/67-32-76-410
e-mail: office@wallner-schemitsch.at

ZT