



Wohnung 1:100

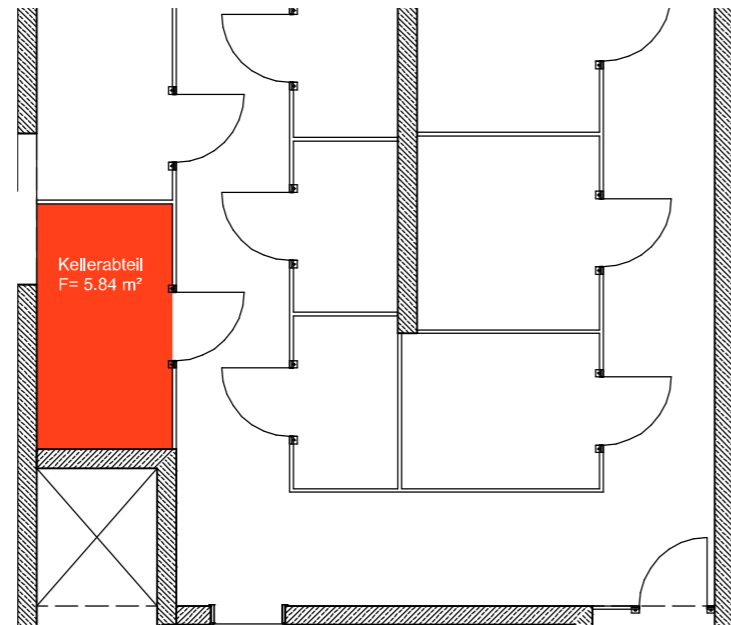



Kellerabteil 1:100

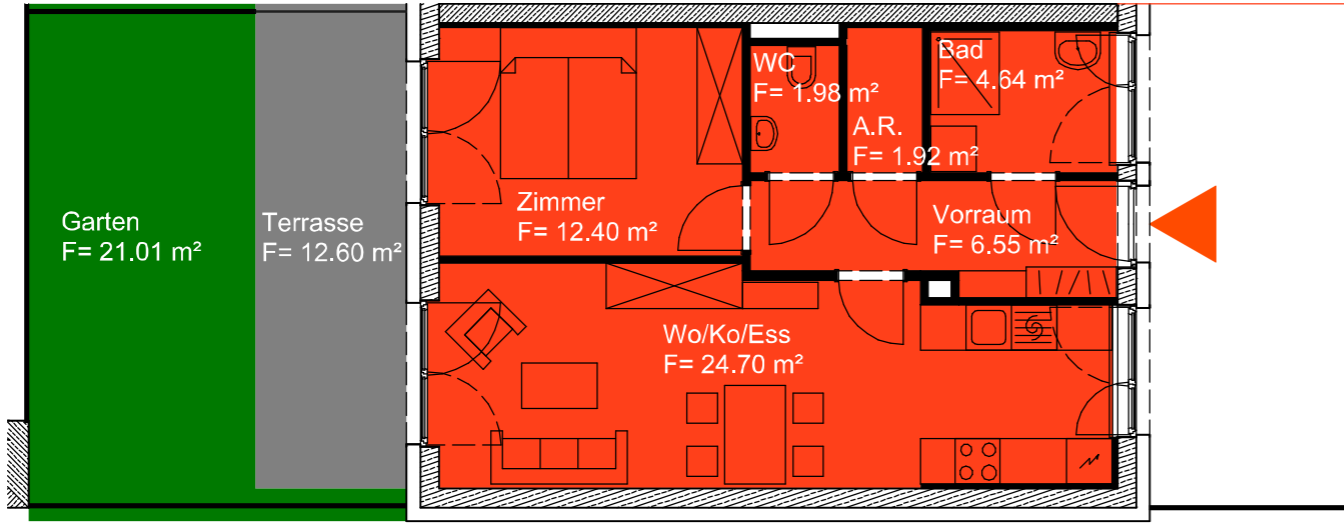

| Wohnung | EG | Haus 8 |
|-------------|---------------|----------------------------|
| H 27 | Top_08 | Nutzfläche 52,19 m² |

| | | | |
|--------------|---------------|----------|------------|
| Wo/Ko/Ess | Holzparkett | 24,70 m² | RH= 2.6 m |
| Zimmer | Holzparkett | 12,40 m² | RH= 2.6 m |
| Vorraum | Feinsteinzeug | 6,55 m² | RH= 2.6 m |
| Bad | Feinsteinzeug | 4,64 m² | RH= 2.6 m |
| WC | Feinsteinzeug | 1,98 m² | RH= 2.6 m |
| A.R. | Feinsteinzeug | 1,92 m² | RH= 2.6 m |
| Terrasse | Feinsteinzeug | 12,60 m² | RH= 2,61 m |
| Garten | | 21,01 m² | |
| Kellerabteil | Beton | 5,84 m² | RH= 2,55 m |

Lage Wohnung 1:1000

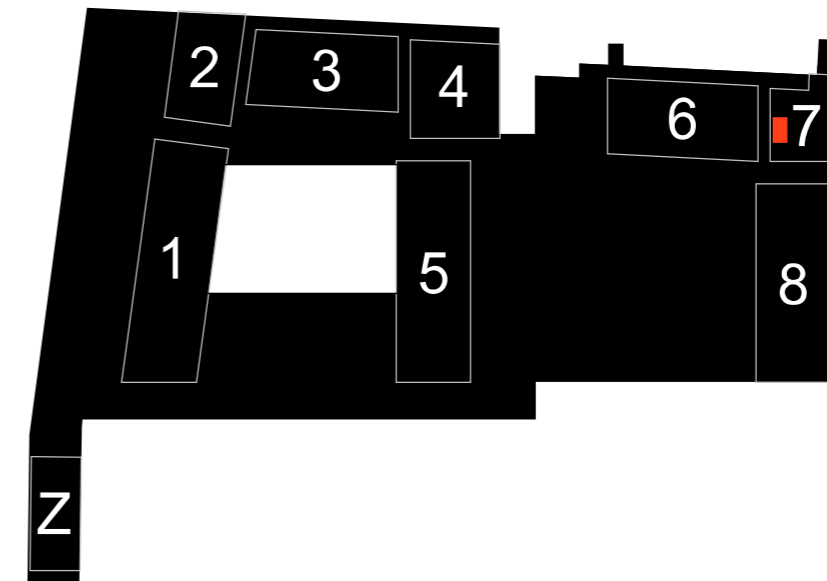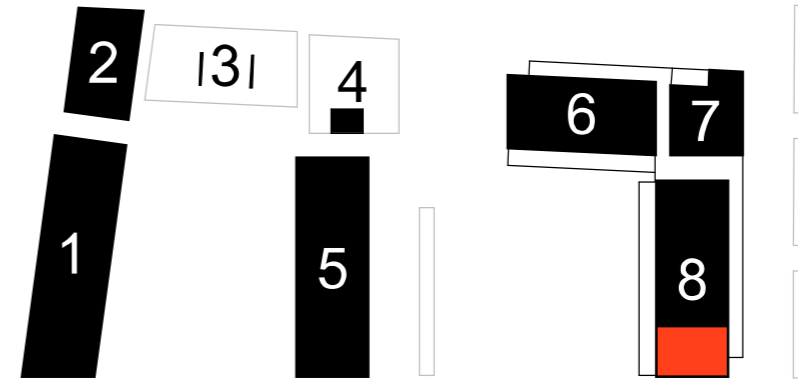

Lage Kellerabteil 1:1000

VERWERTUNGSPLAN

PROJ. NR.: **1894** PLAN NR.: **V 27/0/08**

DATEINAME: PP_PLOT_verwertung_xref_2019-02-05_2d

INDEX: **017**

BEARB.: **A3** FS

DATUM (PDF): **05.02.2019**

MASSSTAB: **1:100**

Neubau Hafnerriegel 27, 29, 29a A-8010 Graz / 157 WE + TG (132 PKW) Nutzfläche lt. MA 25 Wien 2013

KÜNSTLERISCHE LEITUNG: **Architekt Manfred Zernig**
Ragnitzstr. 175/8 8047 Graz
Tel: 0 3 1 6 / 8 2 6 1 2 8 - 0
E-mail: office@zernig.at

GENERALPLANER UND PLANVERFASSER: **Dipl.-Ing Anton WALLNER**
staatlich befugte und beeidete Zivilingenieure für Bauwesen
allgemein beeidete und gerichtlich zertifizierte Sachverständige
Wiener Straße 180 A-8051 Graz Tel.0316/7-32-76 Fax.0316/67-32-76-410
e-mail: office@wallner-schemitsch.at

ZT Dipl.-Ing. Walter SCHEMITSCH