



Wohnung 1:100


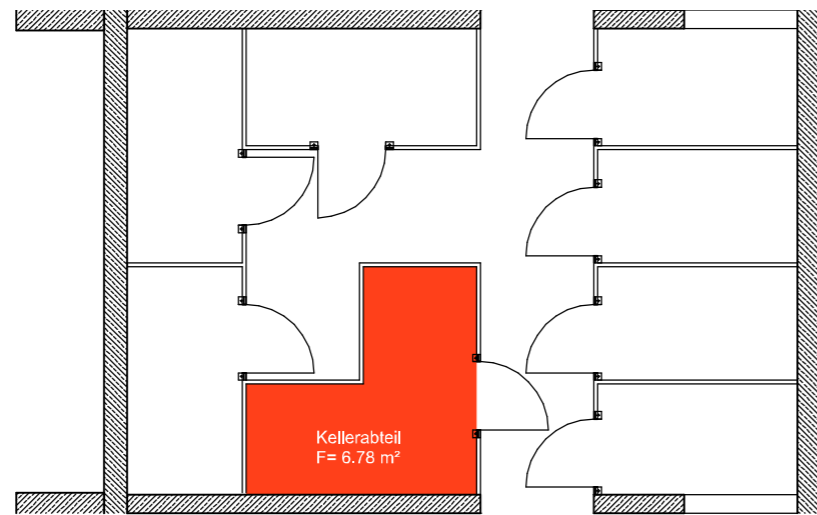


Kellerabteil 1:100

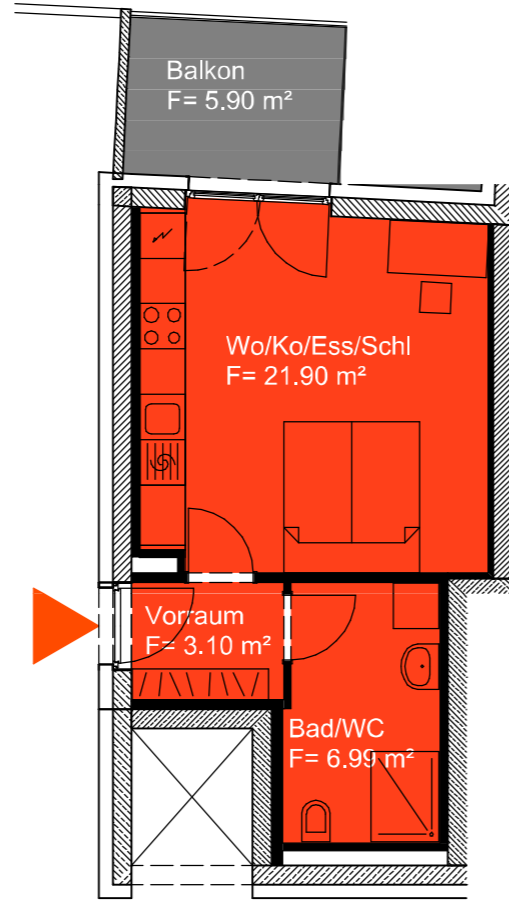

Wohnung	3.OG	Haus 7	
H 27	Top_30	Nutzfläche	31,99 m²
Wo/Ko/Ess/Schl	Holzparkett	21,90 m ²	RH= 2.6 m
Bad/WC	Feinsteinzeug	6,99 m ²	RH= 2.6 m
Vorraum	Feinsteinzeug	3,10 m ²	RH= 2.6 m
Balkon	Lärchenholz	5,90 m ²	RH= 2,61 m
Kellerabteil	Beton	6,78 m ²	RH= 2,55 m

Lage Wohnung 1:1000

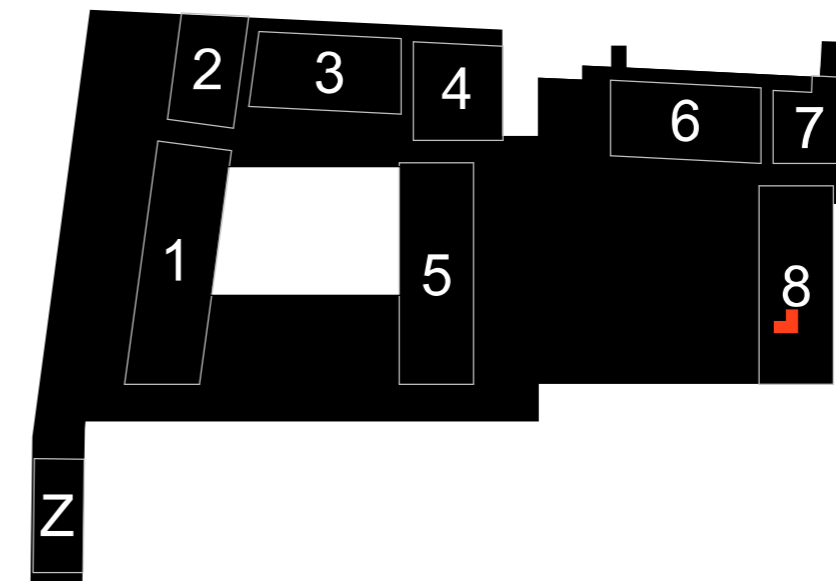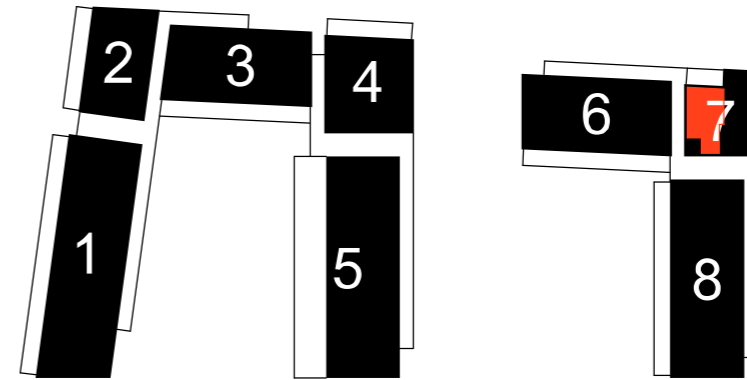

Lage Kellerabteil 1:1000

VERWERTUNGSPLAN

PROJ. NR.: **1894** PLAN NR.: **V 27/3/30**

DATEINAME: PP_PLOT_verwertung_xref_2019-02-05_2d

INDEX: **017**

BEARB.: **FS**

FORMAT: **A3**

MASSSTAB: **1:100**

DATUM (PDF): **05.02.2019**

Neubau Hafnerriegel 27, 29, 29a A-8010 Graz / 157 WE + TG (132 PKW) Nutzfläche lt. MA 25 Wien 2013

GENERALPLANER UND PLANVERFASSER:

Architekt **Manfred Zernig**
 Ragnitzstr. 175/8 8047 Graz
 Tel: 0 3 1 6 / 8 2 6 1 2 8 - 0
 E-mail: office@zernig.at

Dipl.-Ing Anton **WALLNER**
 staatlich befugte und beeidete Zivilingenieure für Bauwesen
 allgemein beeidete und gerichtlich zertifizierte Sachverständige
 Wiener Straße 180 A-8051 Graz Tel.0316/7-32-76 Fax.0316/67-32-76-410
 e-mail: office@wallner-schemitsch.at

Dipl.-Ing. **Walter SCHEMITSCH**