



Wohnung 1:100


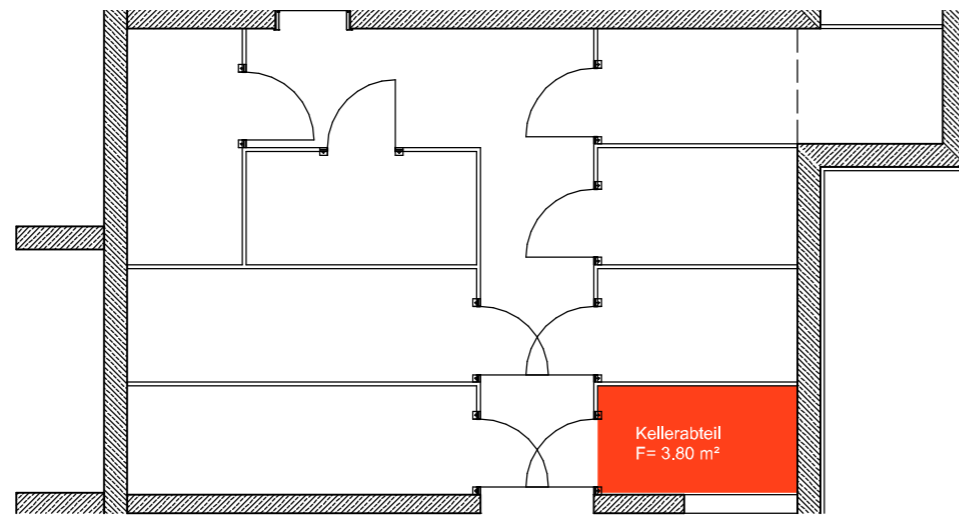


Kellerabteil 1:100

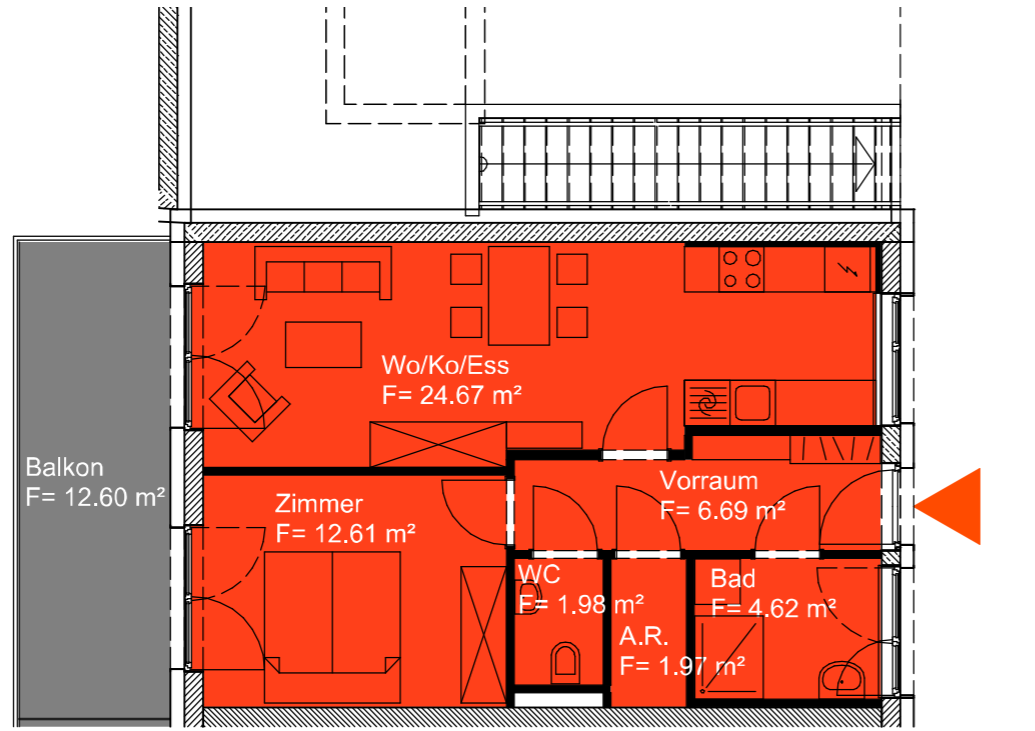

Wohnung	5.OG	Haus 8	
H 27	Top_47	Nutzfläche	52,54 m²
Wo/Ko/Ess	Holzparkett	24,67 m ²	RH= 2,8 m
Zimmer	Holzparkett	12,61 m ²	RH= 2,8 m
Vorraum	Feinsteinzeug	6,69 m ²	RH= 2,8 m
Bad	Feinsteinzeug	4,62 m ²	RH= 2,8 m
WC	Feinsteinzeug	1,98 m ²	RH= 2,8 m
A.R.	Feinsteinzeug	1,97 m ²	RH= 2,8 m
Balkon	Lärchenholz	12,60 m ²	RH= 2,85 m
Kellerabteil	Beton	3,80 m ²	RH= 2,55 m

Lage Wohnung 1:1000

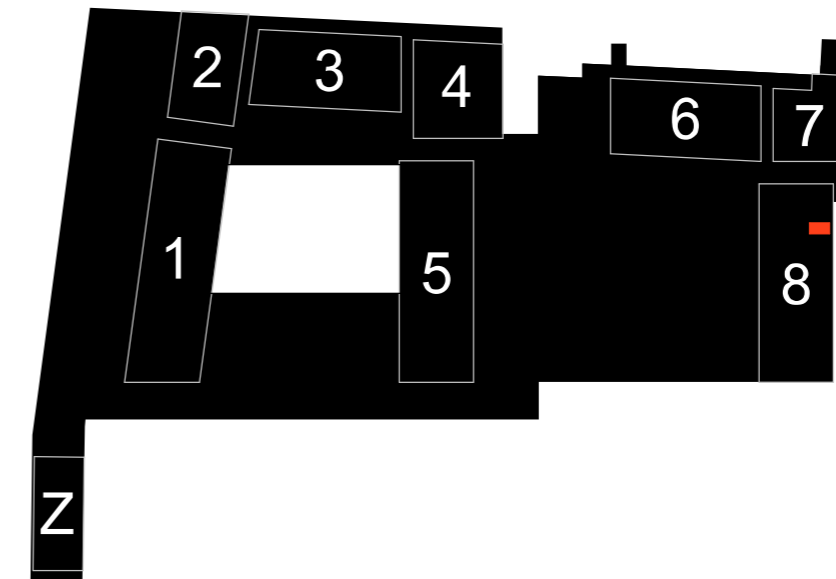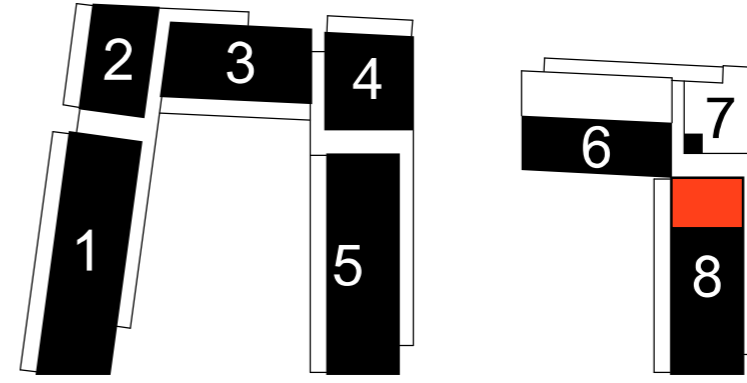

Lage Kellerabteil 1:1000

VERWERTUNGSPLAN

PROJ. NR.: **1894** PLAN NR.: **V 27/5/47**

DATEINAME: PP_PLOT_verwertung_xref_2019-02-05_2d

MASSSTAB: **1:100** BEARB.: **A3** FS INDEX: **017**

DATUM (PDF): 05.02.2019

Neubau Hafnerriegel 27, 29, 29a A-8010 Graz / 157 WE + TG (132 PKW) Nutzfläche lt. MA 25 Wien 2013

GENERALPLANER UND PLANVERFASSER:

Architekt **Manfred Zernig**
 Ragnitzstr. 175/8 8047 Graz
 Tel: 0 3 1 6 / 8 2 6 1 2 8 - 0
 E-mail: office@zernig.at

Dipl.-Ing Anton **WALLNER**
 staatlich befugte und beeidete Zivilingenieure für Bauwesen
 allgemein beeidete und gerichtlich zertifizierte Sachverständige
 Wiener Straße 180 A-8051 Graz Tel: 031 6 / 7-32-76 Fax: 031 6 / 67-32-76-410
 e-mail: office@wallner-schemitsch.at

ZT