
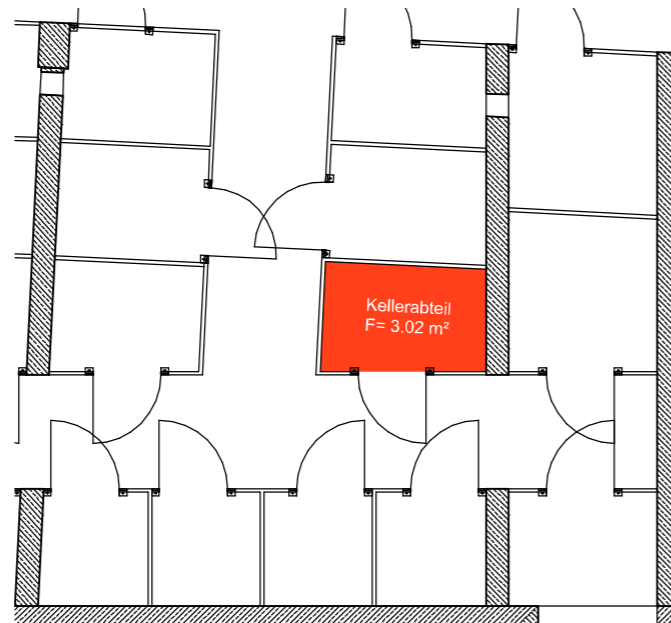




Wohnung 1:100

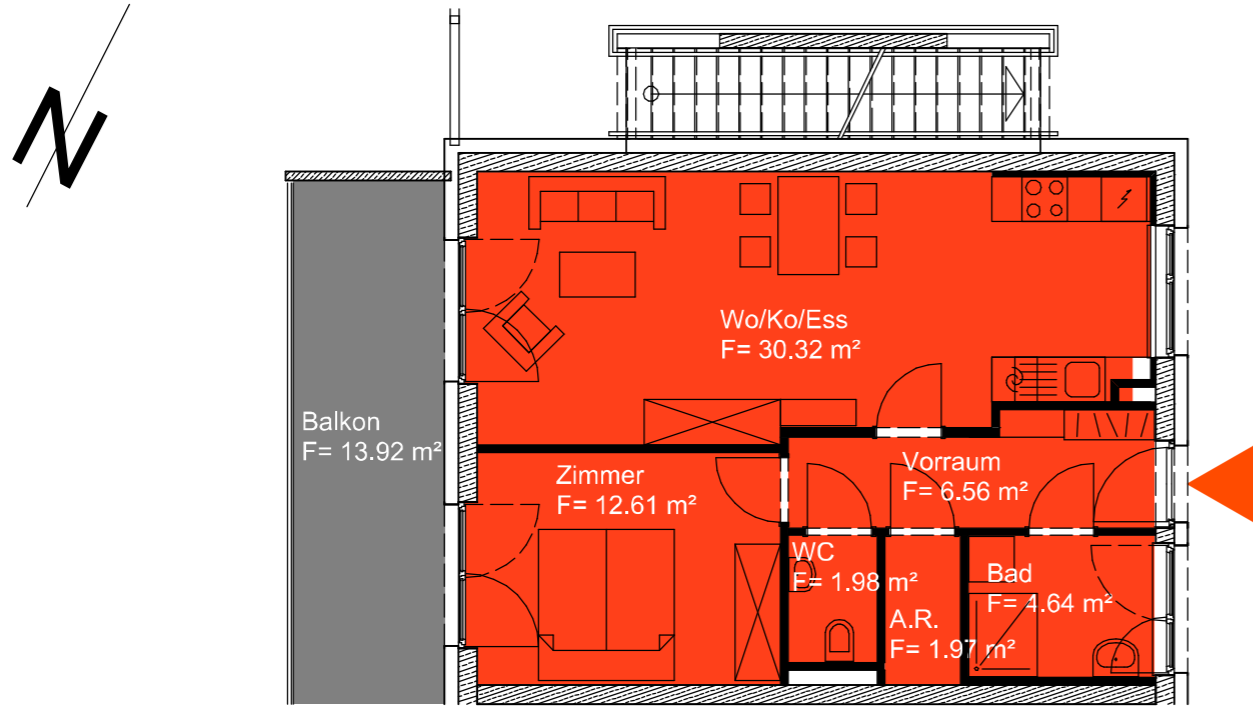

Kellerabteil 1:100

| Wohnung | 1.0G | Haus 5 | |
|--------------|---------------|----------------------|----------------------------|
| H 29 | Top_08 | Nutzfläche | 58,08 m² |
| Wo/Ko/Ess | Holzparkett | 30,32 m ² | RH= 2.6 m |
| Zimmer | Holzparkett | 12,61 m ² | RH= 2.6 m |
| Vorraum | Feinsteinzeug | 6,56 m ² | RH= 2.6 m |
| Bad | Feinsteinzeug | 4,64 m ² | RH= 2.6 m |
| WC | Feinsteinzeug | 1,98 m ² | RH= 2.6 m |
| A.R. | Feinsteinzeug | 1,97 m ² | RH= 2.6 m |
| Balkon | Lärchenholz | 13,92 m ² | RH= 2,61 m |
| Kellerabteil | Beton | 3,02 m ² | RH= 2,80 - 2,99 m |

Lage Wohnung 1:1000

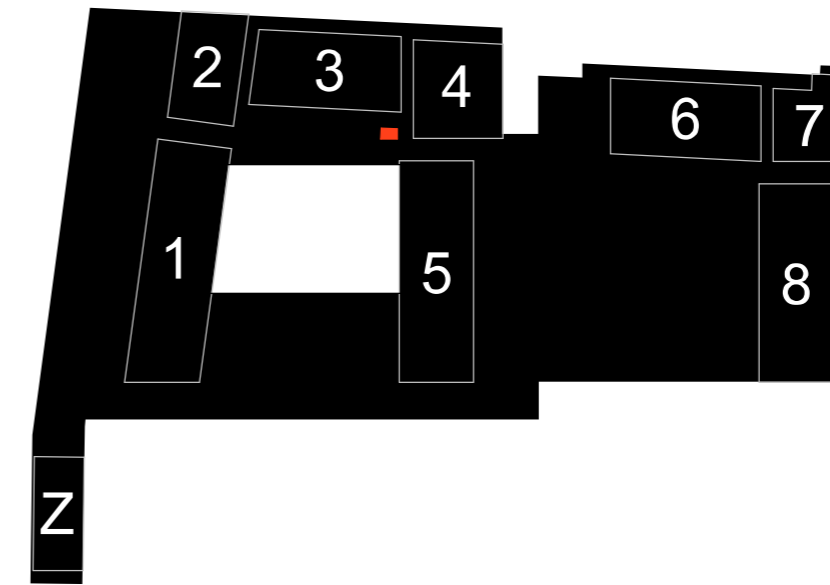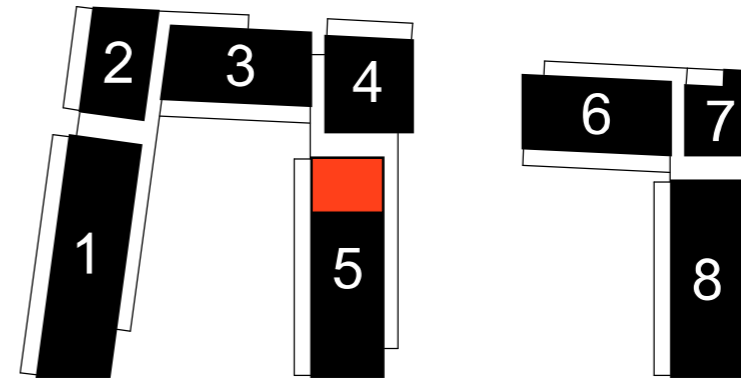

Lage Kellerabteil 1:1000

VERWERTUNGSPLAN

PROJ. NR.: **1894** PLAN NR.: **V 29/1/08**

DATEINAME: PP_PLOT_verwertung_xref_2019-02-05_2d

MASSSTAB: **1:100** BEARB.: **A3** FS INDEX: **017**

DATUM (PDF): 05.02.2019

Neubau Hafnerriegel 27, 29, 29a A-8010 Graz / 157 WE + TG (132 PKW) Nutzfläche lt. MA 25 Wien 2013

GENERALPLANER UND PLANVERFASSER:

Architekt **Manfred Zernig**
 Ragnitzstr. 175/8 8047 Graz
 Tel: 0 3 1 6 / 8 2 6 1 2 8 - 0
 E-mail: office@zernig.at

Dipl.-Ing. Anton WALLNER
 staatlich befugte und beeidete Zivilingenieur für Bauwesen
 allgemein beeidete und gerichtlich zertifizierte Sachverständige
 Wiener Straße 180 A-8051 Graz Tel.0316/7-32-76 Fax.0316/67-32-76-410
 e-mail: office@wallner-schemitsch.at

ZT